


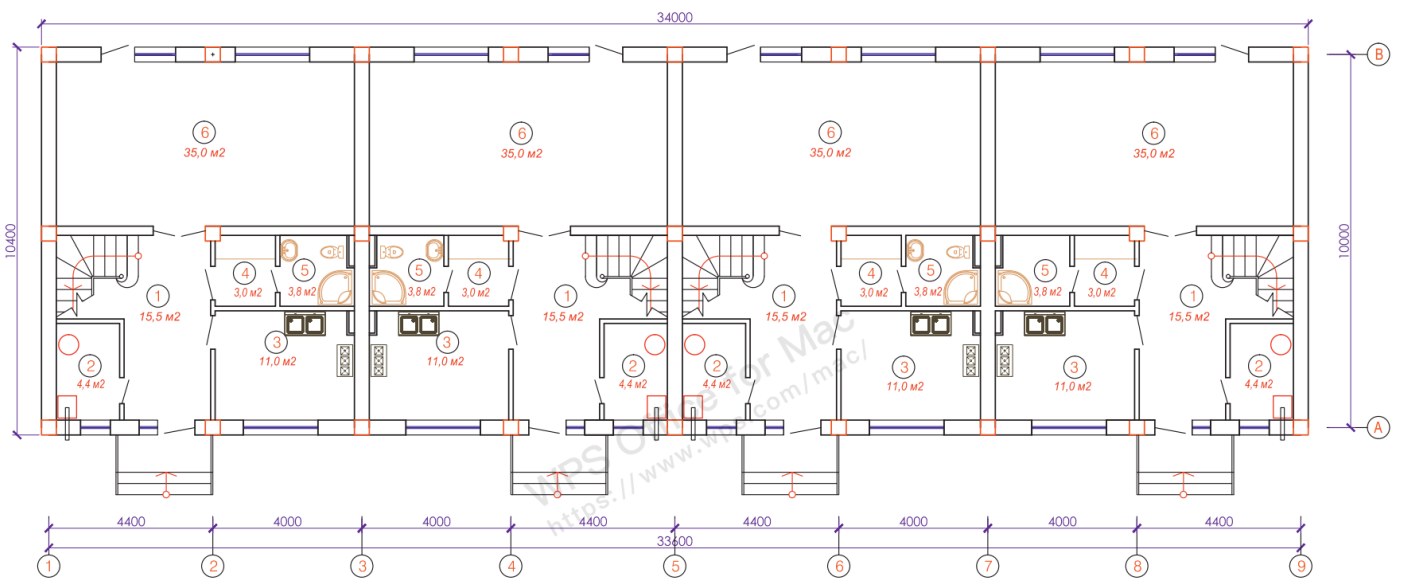

ПЛАН НА ОТМ. ± 0,00 М1:100



1-ЭТАЖ:

№	Наименование помещений	площадь м2	Прим.
1.	Прихожая, лестн.узел	15,5	
2.	Котельная-бойлерная	4,4	
3.	Кухня-столовая	11,0	
4.	Гардеробная	3,0	
5.	Санузел	3,8	
6.	Гостиная	35,0	
	Всего	72,7	


Объемно-планировочные показатели

Площадь застройки 353,5 м2

Общая площадь (полезная) 612,8 м2

Строит. объем 2830,0 м3

ПЛАН НА ОТМ. +3,30 М1:100

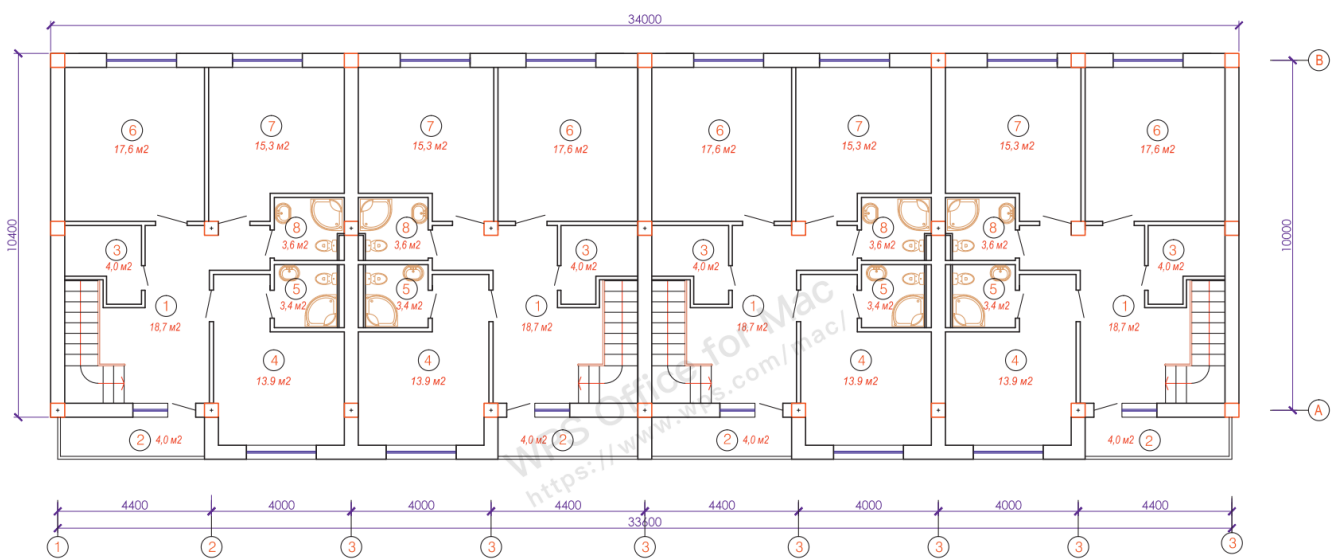

2-ЭТАЖ:

№	Наименование помещений	Площадь м²	Прим.
1.	Лестничный холл	18,7	
2.	Балкон	4,0	
3.	Гардеробная	4,0	
4.	Спальная	13,9	
5.	Санузел	3,4	
6.	Спальная	17,6	
7.	Спальная	15,3	
8.	Санузел	3,6	
	Всего	80,5	

Маршрут: г.Ташкент - КТК" Паргос Сити" - 38 км

