


План этажа М 1:100

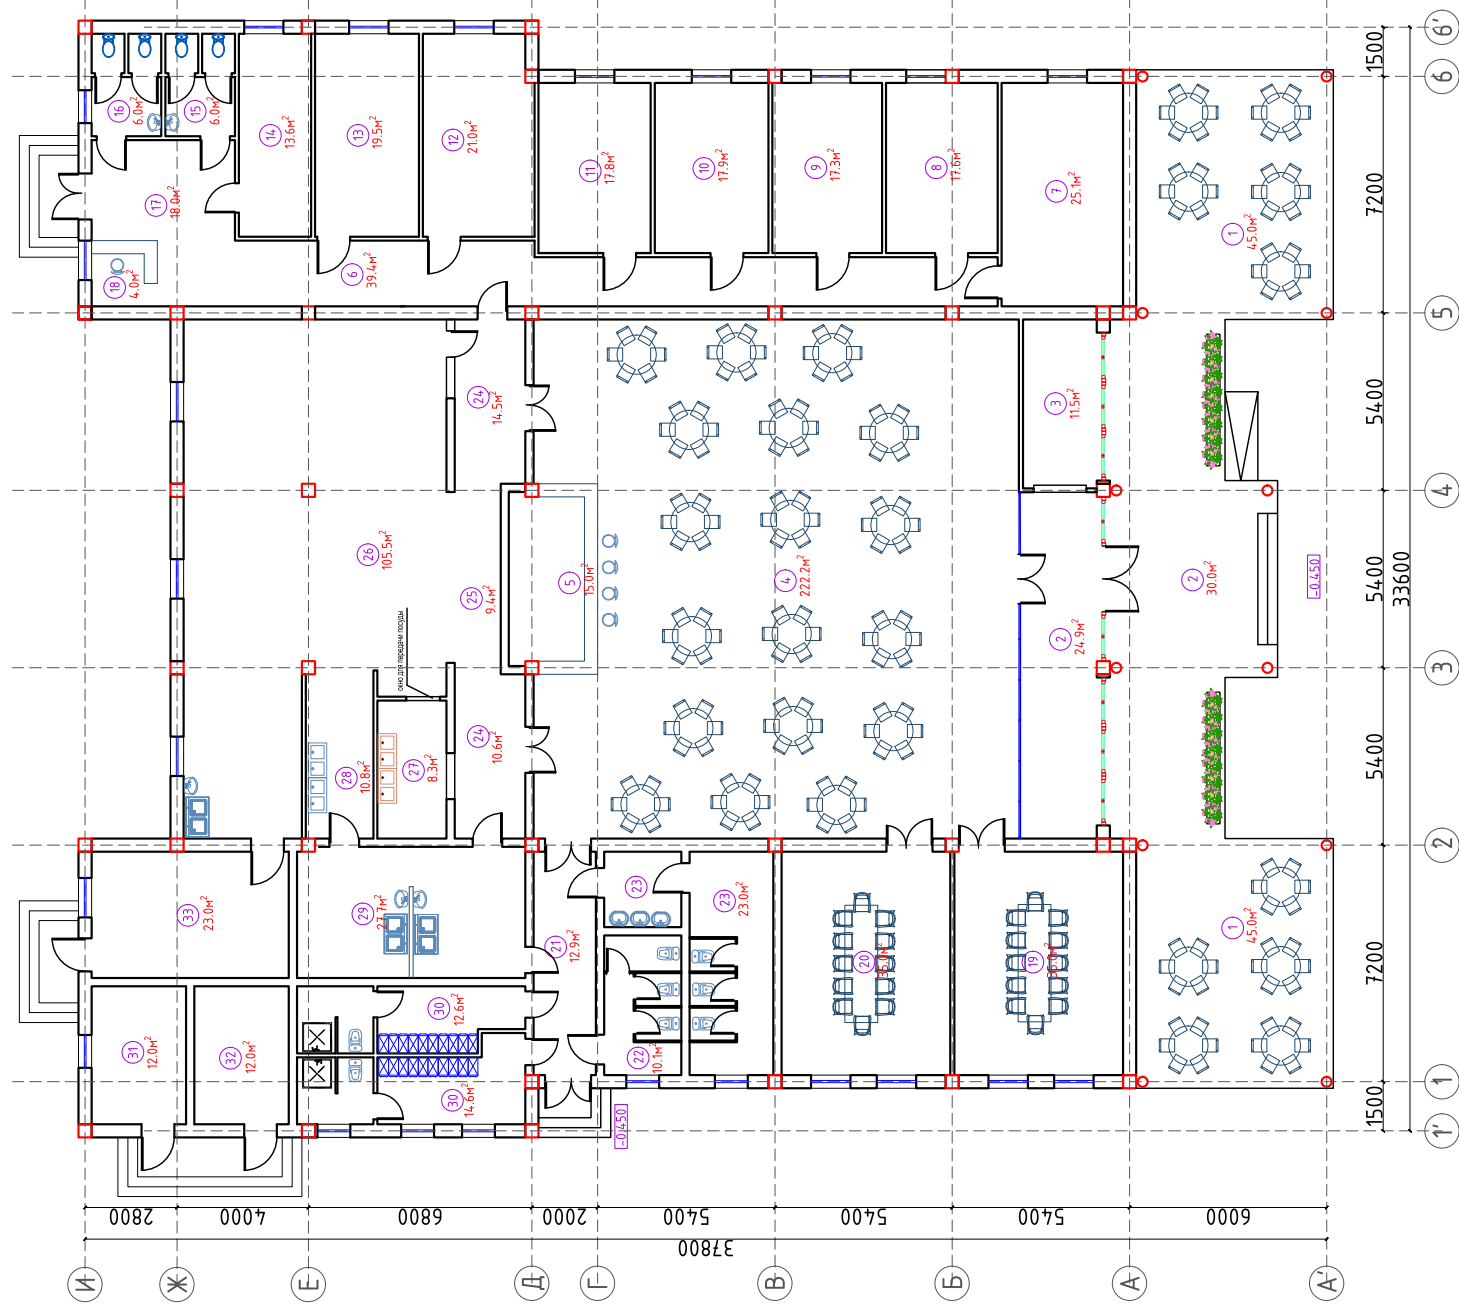

ЭКСПЛИКАЦИЯ ЭТАЖА		
НОМЕР И НАИМЕНОВАНИЕ ПОМЕЩЕНИЯ	ПЛОЩАДЬ кв.м	3
1 Навес	153.7	
2 Крыльцо	30.0	
2 Тамбур	24.9	
3 Пареллель	11.5	
4 Обеденный зал	222.2	
5 Бор	15.0	

6 Коридор	39.4	
7 Карaoke	25.1	
8 Карaoke	17.6	
9 Карaoke	17.3	
10 Карaoke	17.8	
11 Карaoke	17.9	
12 Карaoke	21.0	
13 Карaoke	19.5	
14 Комната персонала	13.6	
15 Санузлы (муж.)	6.0	

16 Санузел (жен.)	6.0	
17 Фойе	18.0	
18 Касса	4.0	
19 Кабина	35.0	
20 Кабина	35.0	
21 Коридор	12.9	
22 Санузел (муж.)	10.1	
23 Санузел (жен.)	23.0	
24 Раздаточная	25.1	
25 Сервировочная	9.4	

26 Горячий цех, оварошнй цех	105.5	
27 Мясная столовая посуды	8.3	
28 Мясная кухонной посуды	10.8	
29 Мясной и рыбный цеха	27.7	
30 Раздаточная	27.2	
31 Тех.Пом.	12.0	
32 Тех.Пом.	12.0	
33 Разгрузочная	23.0	
ОБЩАЯ ПЛОЩАДЬ ВСЕХ ПОМЕЩЕНИЙ	1034.5	