


1 План 1-го этажа (Блок-1)
М 1:100

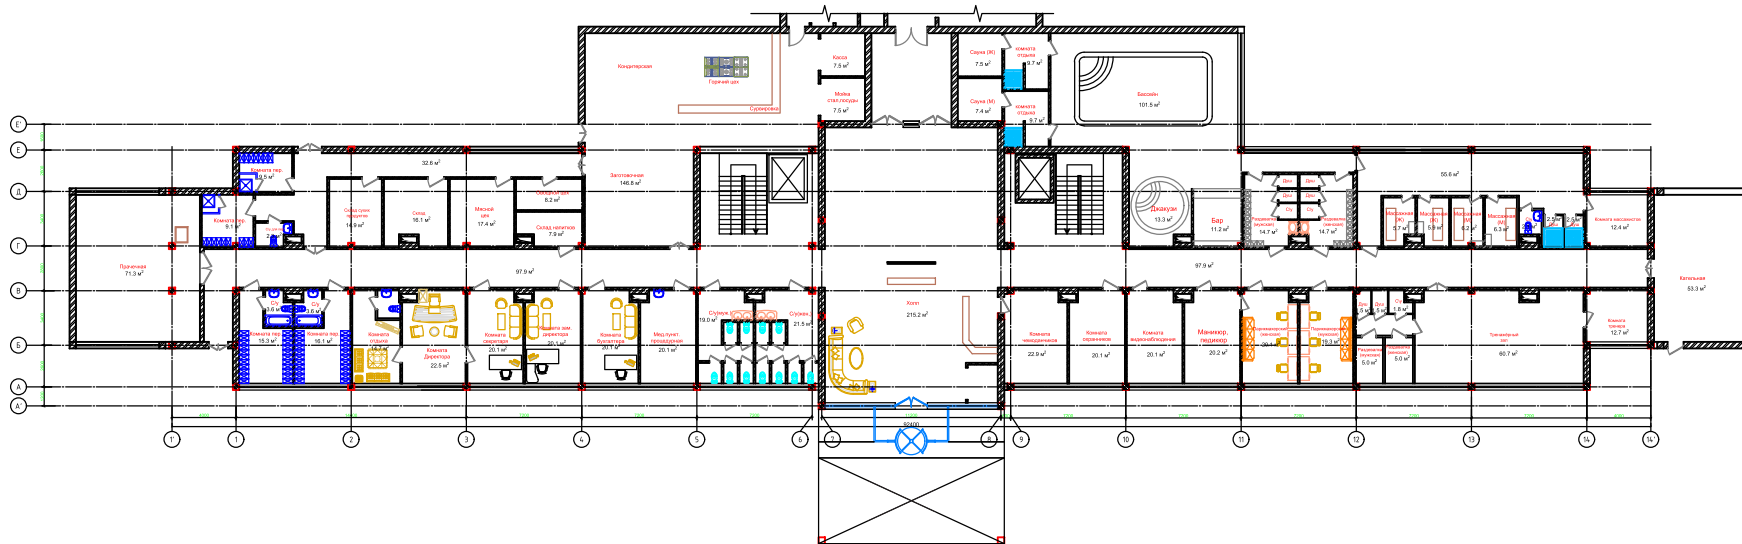


Общая площадь помещений-1432.8м²

Номер - 87 шт.
Номер"люкс" - 32 шт.
Номер"DUBL" - 6 шт.

					2021	2021 г.	- AP
Изм.	Кол. уч.	Лист	№ док	Подпись	Дата		
Директор							Стадия
ГАП							Лист
ГИП							Листов
							РП
							AP-1
						План 1-го этажа	ООО
						1:100	"MAMUR PROJECT"

План 2-4-го этажах (Блок-2)

М 1:100

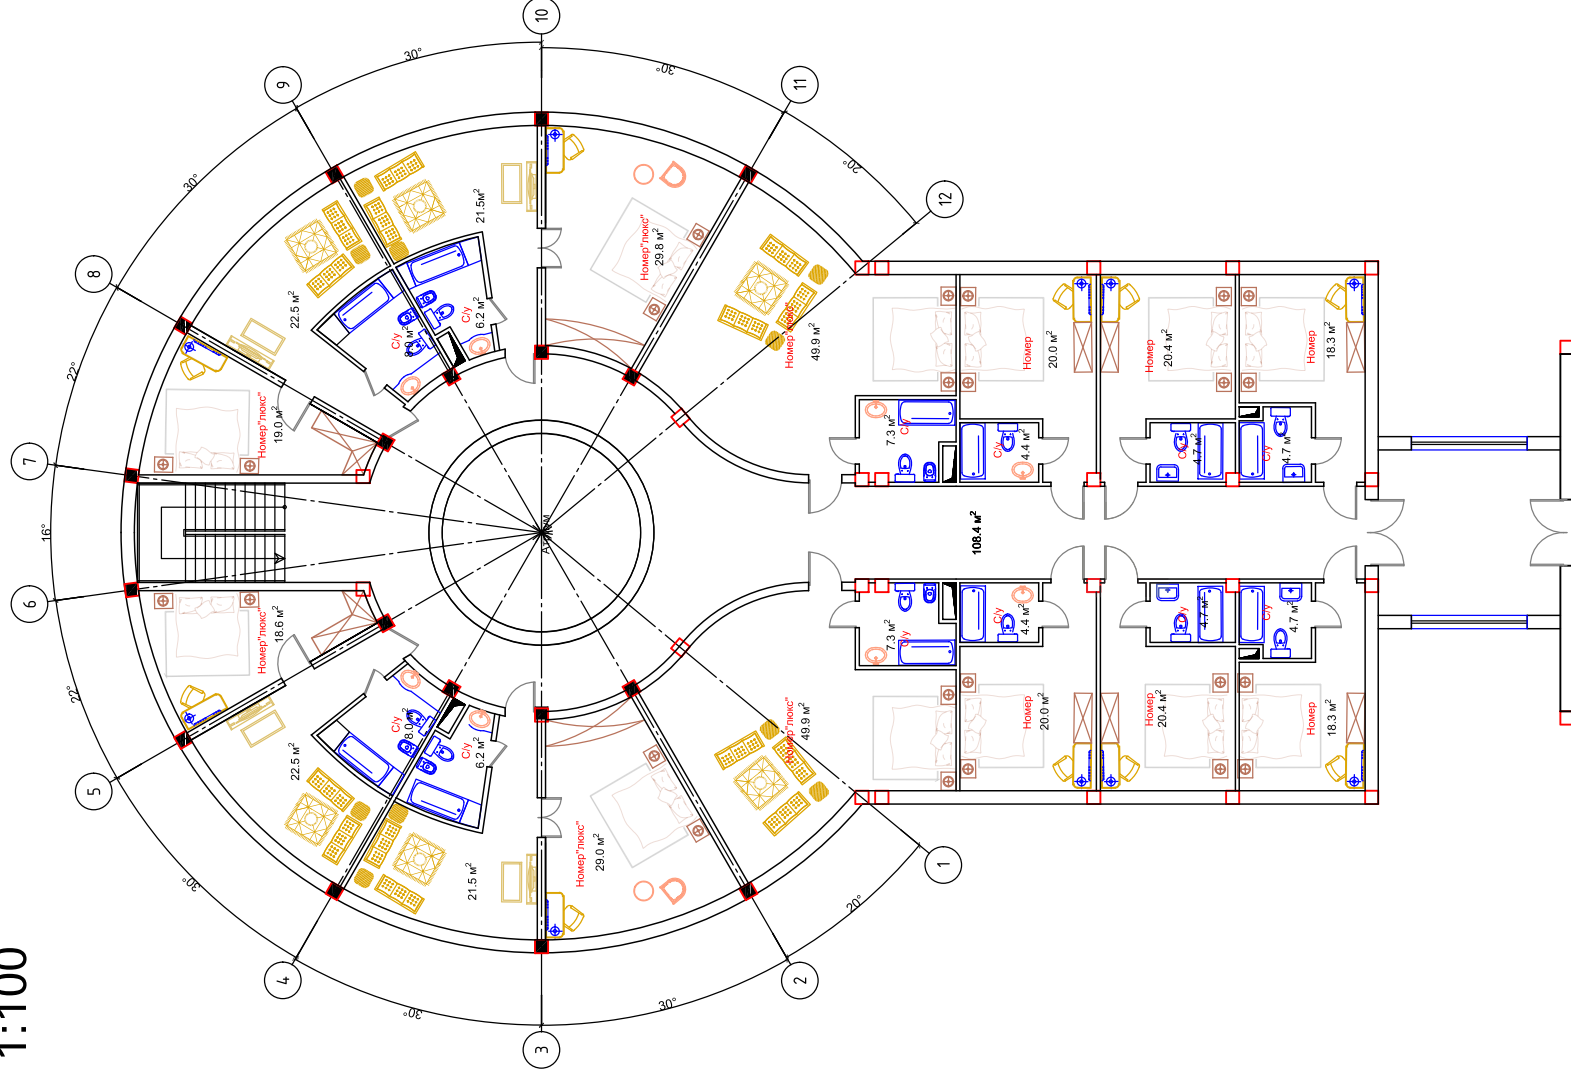

Общая площадь помещений- $579.4\text{m}^2 \times 3 = 1738.2\text{m}^2$

2021	2021 г.			- AP		
Изм.	Коп. у-	Лист	№ док.	Подпись	Дата	
Директор						
ГАП						
ГИП						
	План 2-го этажа					ООО
	1:100					"МАМУР ПРОЕКТ"
		Страниц	РП	Лист	Листов	
			АР-2			